

SR

1

2R-EG-17

SR 2

2R-EG-26

Lift

Stiege

2R-EG-40

SR

4

2R-EG-45

Haupteingang

Erdgeschoss

Seminarraum 1: 60 Personen

Ausstattung:

Beamer, Overhead-Projektor, PC, Videoanlage, Raumverdunkelung, Wasser

Seminarraum 4: 20 Personen

Ausstattung:

Overhead-Projektor, Wasser

Nebeneingang

2P-EG-01

2P-EG-05

2P-EG-07

2P-EG-09

Stiege

2P-EG-15

2P-EG-17


2P-EG-21

2P-EG-25


reserviert:

Mi, 21.09. bis Sa, 24.09

von 08:00 bis 20:00 Uhr

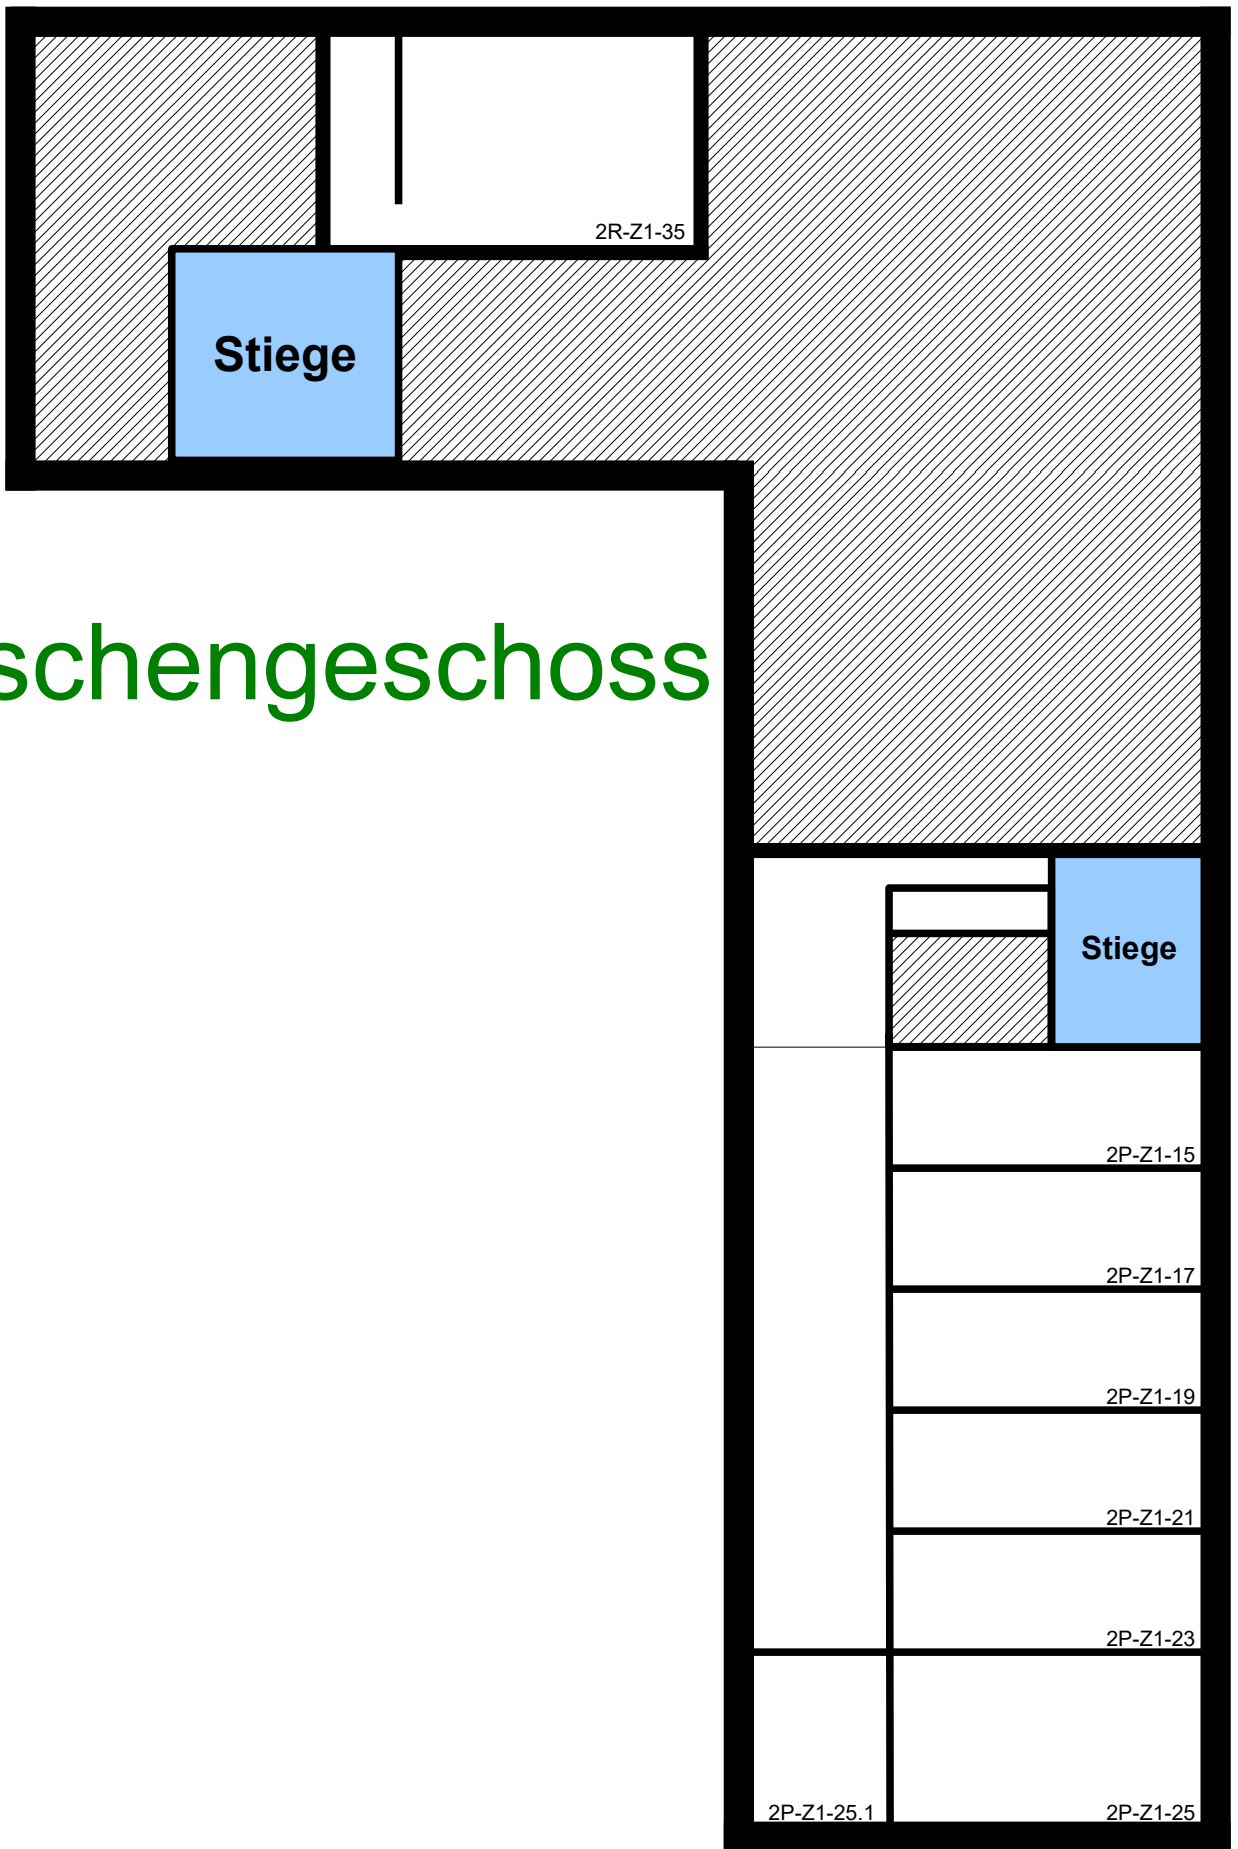

Zwischengeschoss

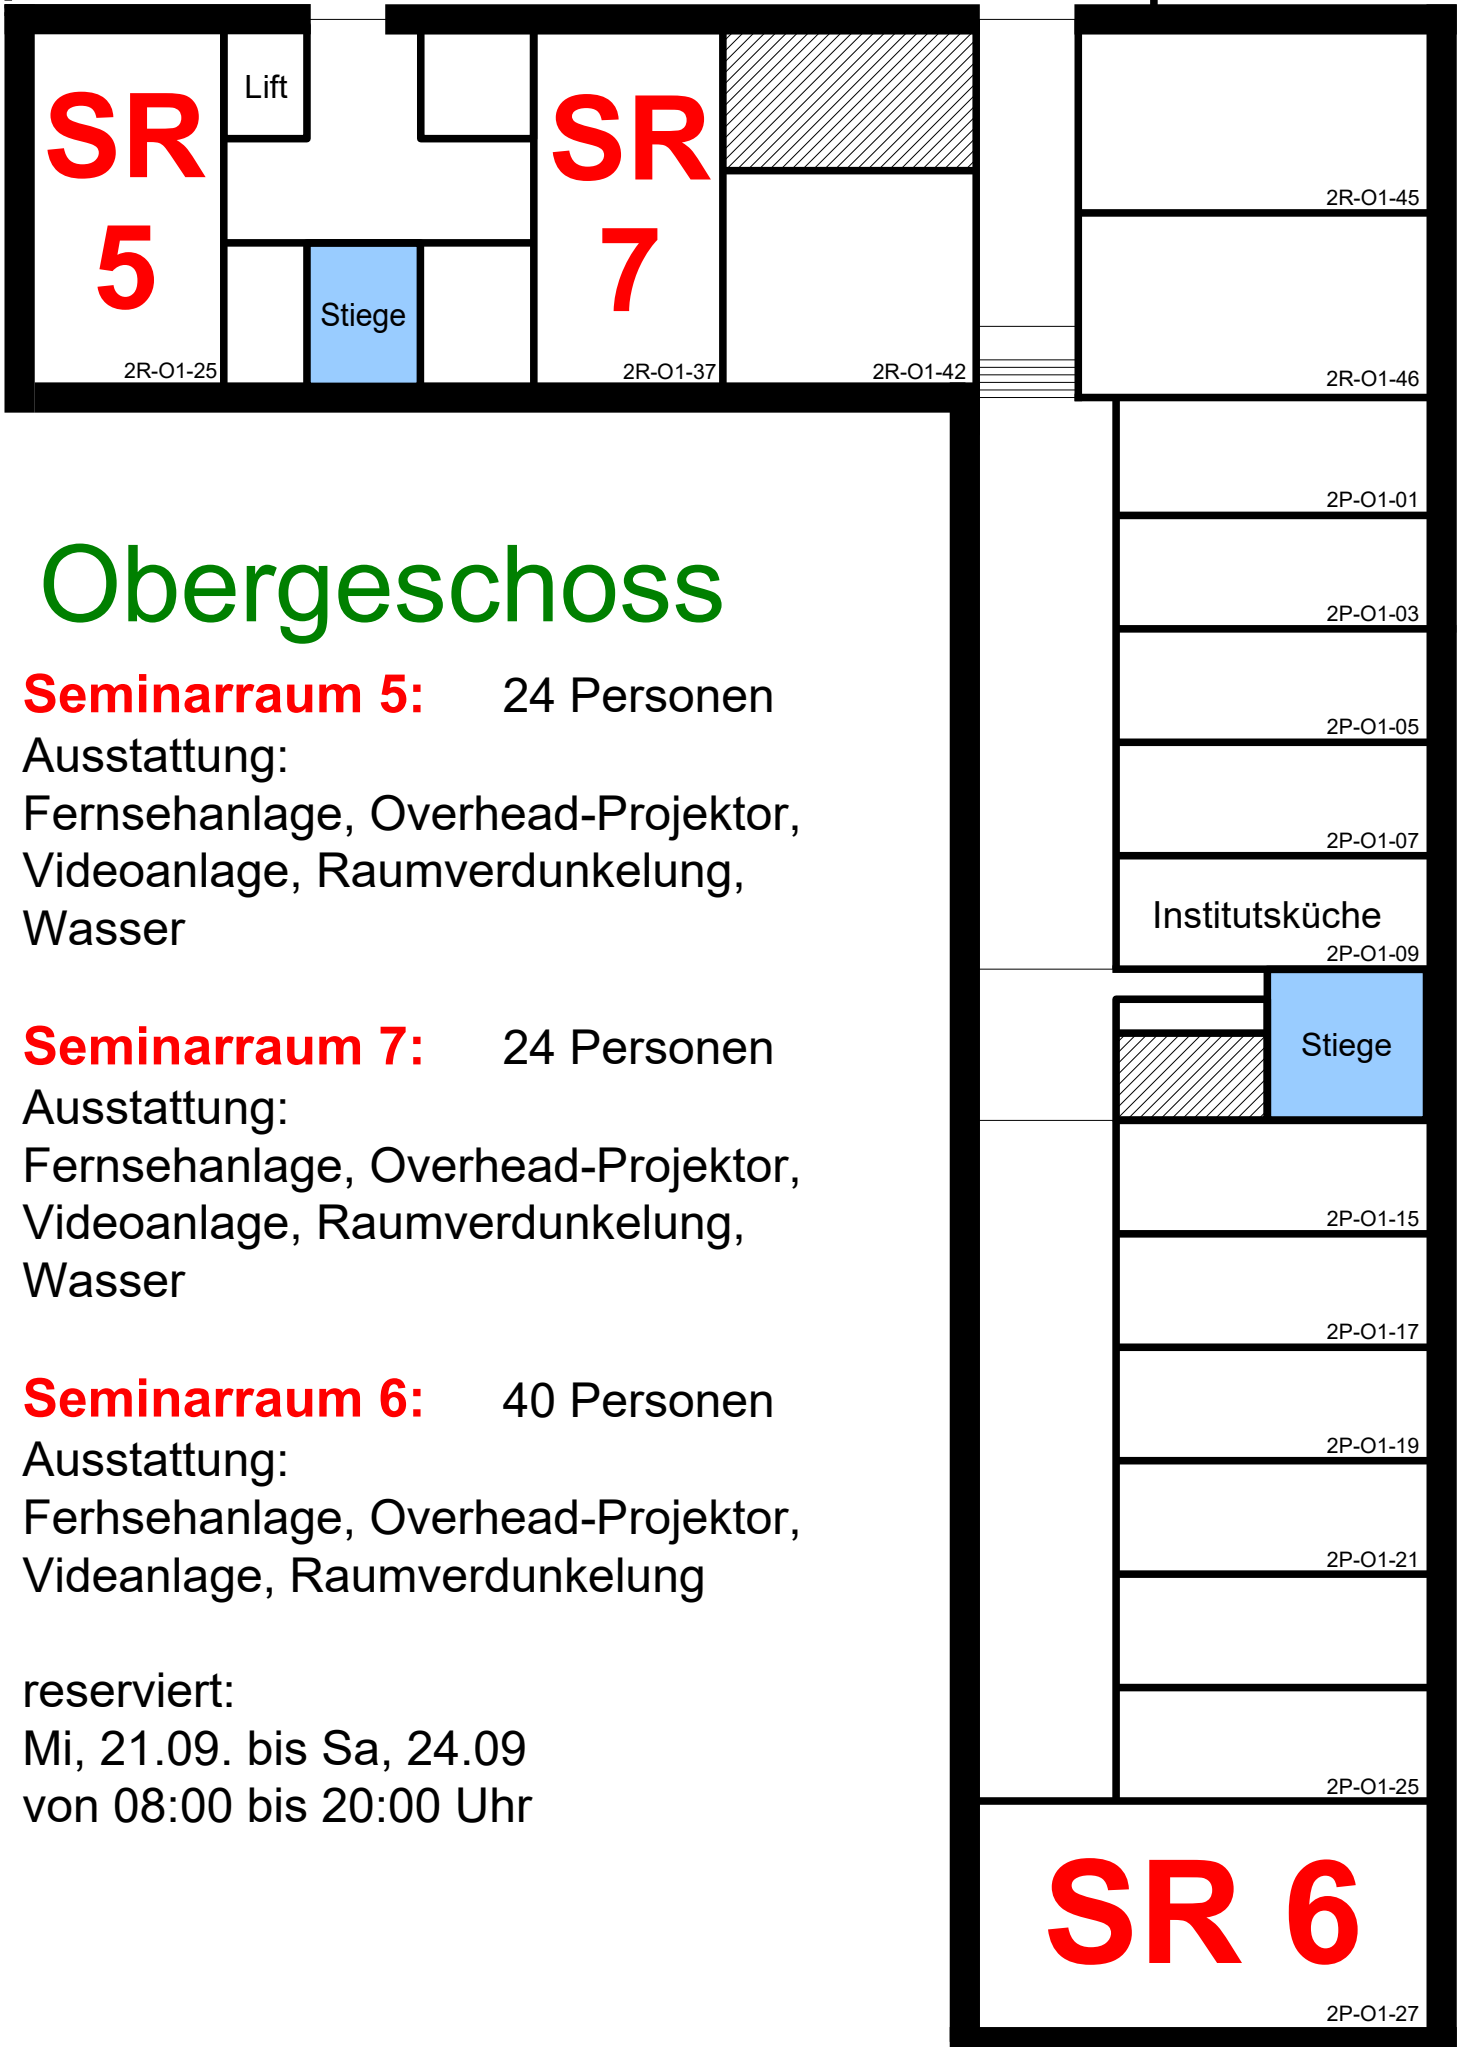

Obergeschoss

Seminarraum 5: 24 Personen

Ausstattung:
Fernsehanlage, Overhead-Projektor,
Videoanlage, Raumverdunkelung,
Wasser

Seminarraum 7: 24 Personen

Ausstattung:
Fernsehanlage, Overhead-Projektor,
Videoanlage, Raumverdunkelung,
Wasser

Seminarraum 6: 40 Personen

Ausstattung:
Fernsehanlage, Overhead-Projektor,
Videoanlage, Raumverdunkelung

reserviert:

Mi, 21.09. bis Sa, 24.09
von 08:00 bis 20:00 Uhr